

"Қазақстан Республикасы Әділет министрлігі Тіркеу қызметі және құқықтық көмек көрсету комитетінің "Ақмола облысы бойынша Жылжымайтын мүлік жөніндегі орталығы" Республикалық мемлекеттік қазыналық кәсіпорны

Республиканское государственное казенное предприятие "Центр по недвижимости по Акмолинской области" Комитета Регистрационной службы и оказания правовой помощи Министерства юстиции Республики Казахстан

Тіркелетін жылжымайтын мүлік нысанына (меншікті үй, саяжайлар, гараждар)

ТЕХНИКАЛЫҚ ТӨЛҚУЖАТЫ (Ф-1)

ТЕХНИЧЕСКИЙ ПАСПОРТ (Ф-1)

на регистрируемые объекты недвижимости (частный дом, дачи, гаражи)

Республикасы _____ Қазақстан _____
Республика
Облысы _____ Ақмолинская _____
Область
Қаласы (поселкесі, ауылы) _____ Айдабол _____
Город (поселок, село)
Ауданы _____ Зерендинский _____
Район
Түгіндеу нөмірі _____ 12606 _____
Инвентарный номер
Тізілім нөмірі _____
Регистровый номер
Кадастрлық нөмірі _____ 01 - 160 - 012 - 1205 _____
Кадастровый номер
Мекен-жайы _____ ул. Стаханова 19 _____
Адрес


Төлқұжат құрастырылған

Паспорт составлен на _____ 12.05.2010 _____

Директор:

_____ К. Нұр _____
қолы/подпись



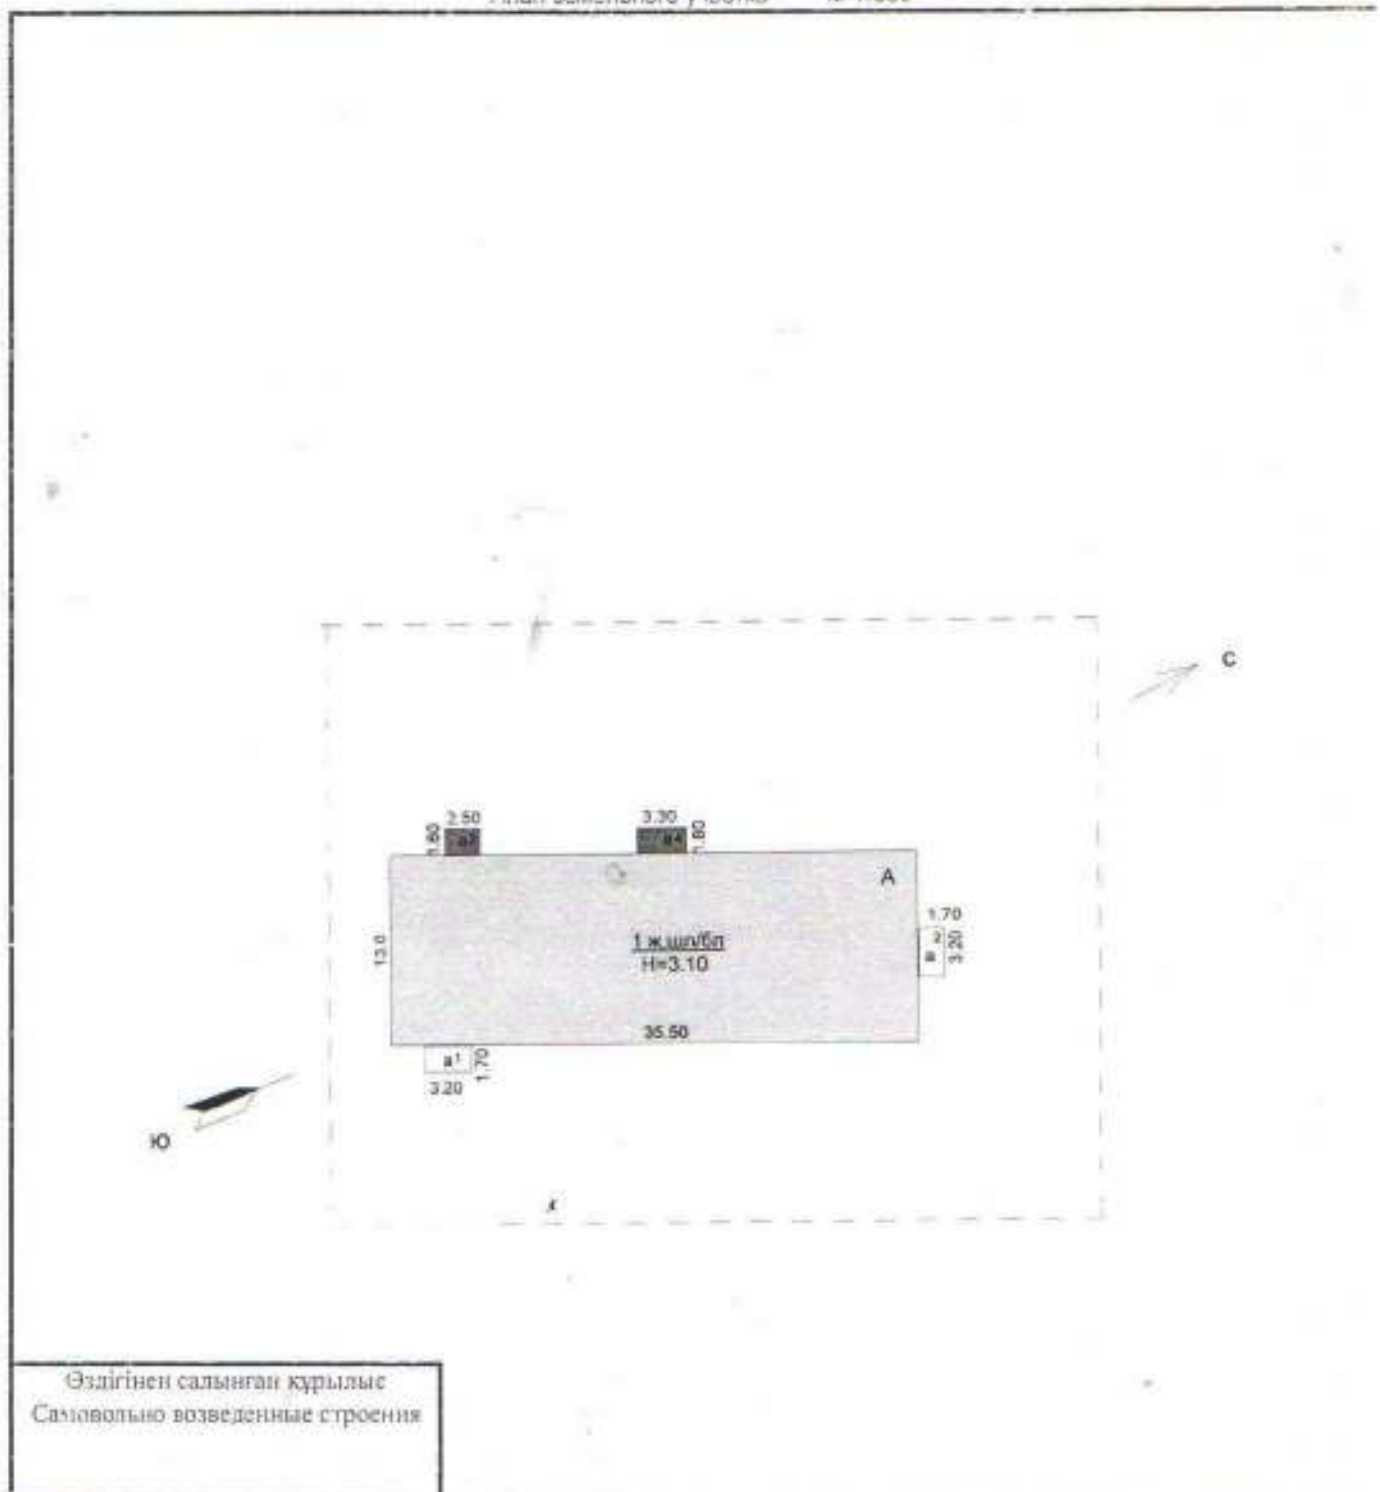

Жер телімінің эквипланациясы
Эквипланация земельного участка

Барлығы/ Всего		Сотын ішінде/ в том числе					
құжаттар бойынша / по документам	нақты / фактическая	құрылыс салынған/ застроенная	ауданың төселімі / дворное покрытие			бау/сад	баубағана/ огород
			тротуарлық / тротуары	өлшегіштер/ измерения	тоннаж / тонн		
	875	482.7			392.3		

Құрылыс жоспары
План строения

М 1:200



Үй - жайдың экспликациясы
Экспликация помещения

Пәтер саны / қол-во квартир	Тұрғындық бөлшектер саны / қол-во жылық қызымет	Жалпы алаңы / обшья площадь	Сонын ішінде / в том числе		Пәтерлер саны / қол-во жылық квартир	Тұрғындық бөлшектер саны / қол-во жылық қызымет	Жалпы алаңы / обшья площадь	Сонын ішінде / в том числе	
			тұрғындық / жылая	тұрғындық емес / нежылая				тұрғындық / жылая	тұрғындық емес / нежылая
1	тамбур	2.7		2.7	18	кухня-столовая	18.8		18.8
2	кухня-столовая	29.4		29.4	19	жылая	10.2	10.2	
3	туалет	5.6		5.6	20	жылая	10.2	10.2	
4	ванная	5.6		5.6	21	жылая	16.2	16.2	
5	туалет	2.8		2.8	22	коридор	12.8		12.8
6	ванная	4.8		4.8	23	тамбур	2.0		2.0
7	кухня-столовая	18.1		18.1	24	кухня-столовая	27.8		27.8
8	тамбур	4.6		4.6	25	ванная	2.7		2.7
9	жылая	12.6	12.6		26	туалет	1.5		1.5
10	жылая	15.8	15.8		27	жылая	12.9	12.9	
11	коридор	7.9		7.9	28	коридор	10.5		10.5
12	коридор	11.5		11.5	29	жылая	12.9	12.9	
13	жылая	13.4	13.4		30	жылая	18.0		
14	жылая	12.6	12.6		31	туалет	2.0		2.0
15	жылая	19.2	19.2		32	ванная	5.2		5.2
16	жылая	18.5	18.5			Итого:	384.0	172.5	181.5
17	тамбур	5.2		5.2					